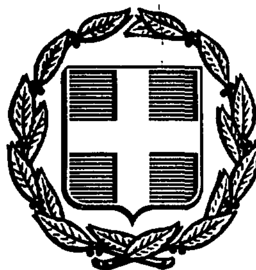


ΕΦΗΜΕΡΙΣ ΤΗΣ ΚΥΒΕΡΝΗΣΕΩΣ
ΤΗΣ ΕΛΛΗΝΙΚΗΣ ΔΗΜΟΚΡΑΤΙΑΣ

ΑΘΗΝΑ 4 ΔΕΚΕΜΒΡΙΟΥ 1987	ΤΕΥΧΟΣ ΤΕΤΑΡΤΟ	ΑΡΙΘΜΟΣ ΦΥΛΛΟΥ 1171

ΠΕΡΙΕΧΟΜΕΝΑ

ΠΟΛΕΟΔΟΜΙΑ
ΑΠΟΦΑΣΕΙΣ

ΔΙΟΡΘΩΣΕΙΣ ΣΦΑΛΜΑΤΩΝ

ΠΟΛΕΟΔΟΜΙΑ
ΑΠΟΦΑΣΕΙΣ

Αριθ. 72655/3582 (1)

Κίνηση της διαδικασίας σύνταξης του Γενικού Πολεοδομικού Σχεδίου Βασιλικού Ν. Ευβοίας.

Ο ΑΝΑΠΛΗΡΩΤΗΣ ΥΠΟΥΡΓΟΣ ΠΕΡΙΒΑΛΛΟΝΤΟΣ, ΧΩΡ/ΞΙΑΣ ΚΑΙ ΔΗΜ. ΕΡΓΩΝ

Έχοντας υπόψη τις διατάξεις:

1. Του ν. 1558/85 «Κυβέρνηση και Κυβερνητικά Όργανα» (ΦΕΚ 137 Α/85).

2. Του άρθρου 3 παρ. 1 του ν. 1337/83 (ΦΕΚ 33/14.3.83 τ. Α') για την «Επέκταση των πολεοδομικών σχεδίων, την οικιστική ανάπτυξη και σχετικές ρυθμίσεις».

3. Την υπ' αριθ. Υ. 1291/87 απόφαση του Πρωθυπουργού «Σύσταση θέσης Αναπληρωτή Υπουργού στα Υπουργεία Εξωτερικών, Εθνικής Άμυνας, Περιβάλλοντος, Χωροταξίας και Δημοσίων Έργων, Μεταφορών και Επικοινωνιών και Υφυπουργού στο Υπουργείο Εθνικής Οικονομίας» (ΦΕΚ 526/Β).

4. Την υπ' αριθ. Υ. 1436/87 απόφαση του Πρωθυπουργού «Καθορισμός αρμοδιοτήτων του Αναπληρωτή Υπουργού Περιβάλλοντος, Χωροταξίας και Δημοσίων Έργων Μανόλη Παπαστεφανάκη» (ΦΕΚ 549/Β/16.10.87), αποφασίζουμε:

1) Την κίνηση της διαδικασίας σύνταξης του Γενικού Πολεοδομικού Σχεδίου Βασιλικού Ν. Ευβοίας τα όρια του οποίου φαίνονται στο σχετικό πρωτότυπο διάγραμμα σε κλίμακα 1:25.000 που έχει θεωρηθεί από τον Προϊστάμενο της Διεύθυνσης Πολεοδομικών Εφαρμογών με την υπ' αριθ. 72655/3582/87 πράξη του και που συνοπτικό του αντίτυπο δημοσιεύεται με την παρούσα απόφαση.

2) Η απόφαση αυτή να δημοσιευθεί στην Εφημερίδα της Κυβερνήσεως.

Αθήνα, 17 Νοεμβρίου 1987

Ο ΑΝΑΠΛΗΡΩΤΗΣ ΥΠΟΥΡΓΟΣ

ΜΑΝΟΛΗΣ ΠΑΠΑΣΤΕΦΑΝΑΚΙΣ

ΥΠΟΥΡΓΕΙΟ ΧΩΡ/ΞΙΑΣ ΟΙΚΙΣΜΟΥ & ΠΕΡ/ΝΤΟΣ
ΔΙΕΥΘΥΝΣΗ ΧΑΡΤΟΓΡΑΦΗΣΕΩΝ

ΧΑΛΚΙΣ

ΦΥΛΛΟ 2

Αριθ. 72654/3581 (2)

Κίνηση της διαδικασίας σύνταξης του Γενικού Πολεοδομικού Σχεδίου Αμαρύνθου νομού Ευβοίας.

Ο ΑΝΑΠΛΗΡΩΤΗΣ ΥΠΟΥΡΓΟΣ ΠΕΡΙΒΑΛΛΟΝΤΟΣ, ΧΩΡ/ΞΙΑΣ ΚΑΙ ΔΗΜ. ΕΡΓΩΝ

Έχοντας υπόψη τις διατάξεις:

1. Του ν. 1558/85 «Κυβέρνηση και Κυβερνητικά Όργανα» (ΦΕΚ 137 Α/85).

2. Του άρθρου 3 παρ. 1 του ν. 1337/83 (ΦΕΚ 33/14.3.83 τ. Α') για την «Επέκταση των πολεοδομικών σχεδίων, την οικιστική ανάπτυξη και σχετικές ρυθμίσεις».

3. Την υπ' αριθ. Υ. 1291/87 απόφαση του Πρωθυπουργού «Σύσταση θέσης Αναπληρωτή Υπουργού στα Υπουργεία Εξωτερικών, Εθνικής Άμυνας, Περιβάλλοντος, Χωροταξίας και Δημοσίων Έργων, Μεταφορών και Επικοινωνιών και Υφυπουργού στο Υπουργείο Εθνικής Οικονομίας» (ΦΕΚ 526/Β).

4. Την υπ' αριθ. Υ. 1436/87 απόφαση του Πρωθυπουργού «Καθορισμός αρμοδιοτήτων του Αναπληρωτή Υπουργού Περιβάλλοντος, Χωροταξίας και Δημοσίων Έργων Μανόλη Παπαστεφανάκη» (ΦΕΚ 549/Β/16.10.87), αποφασίζουμε:

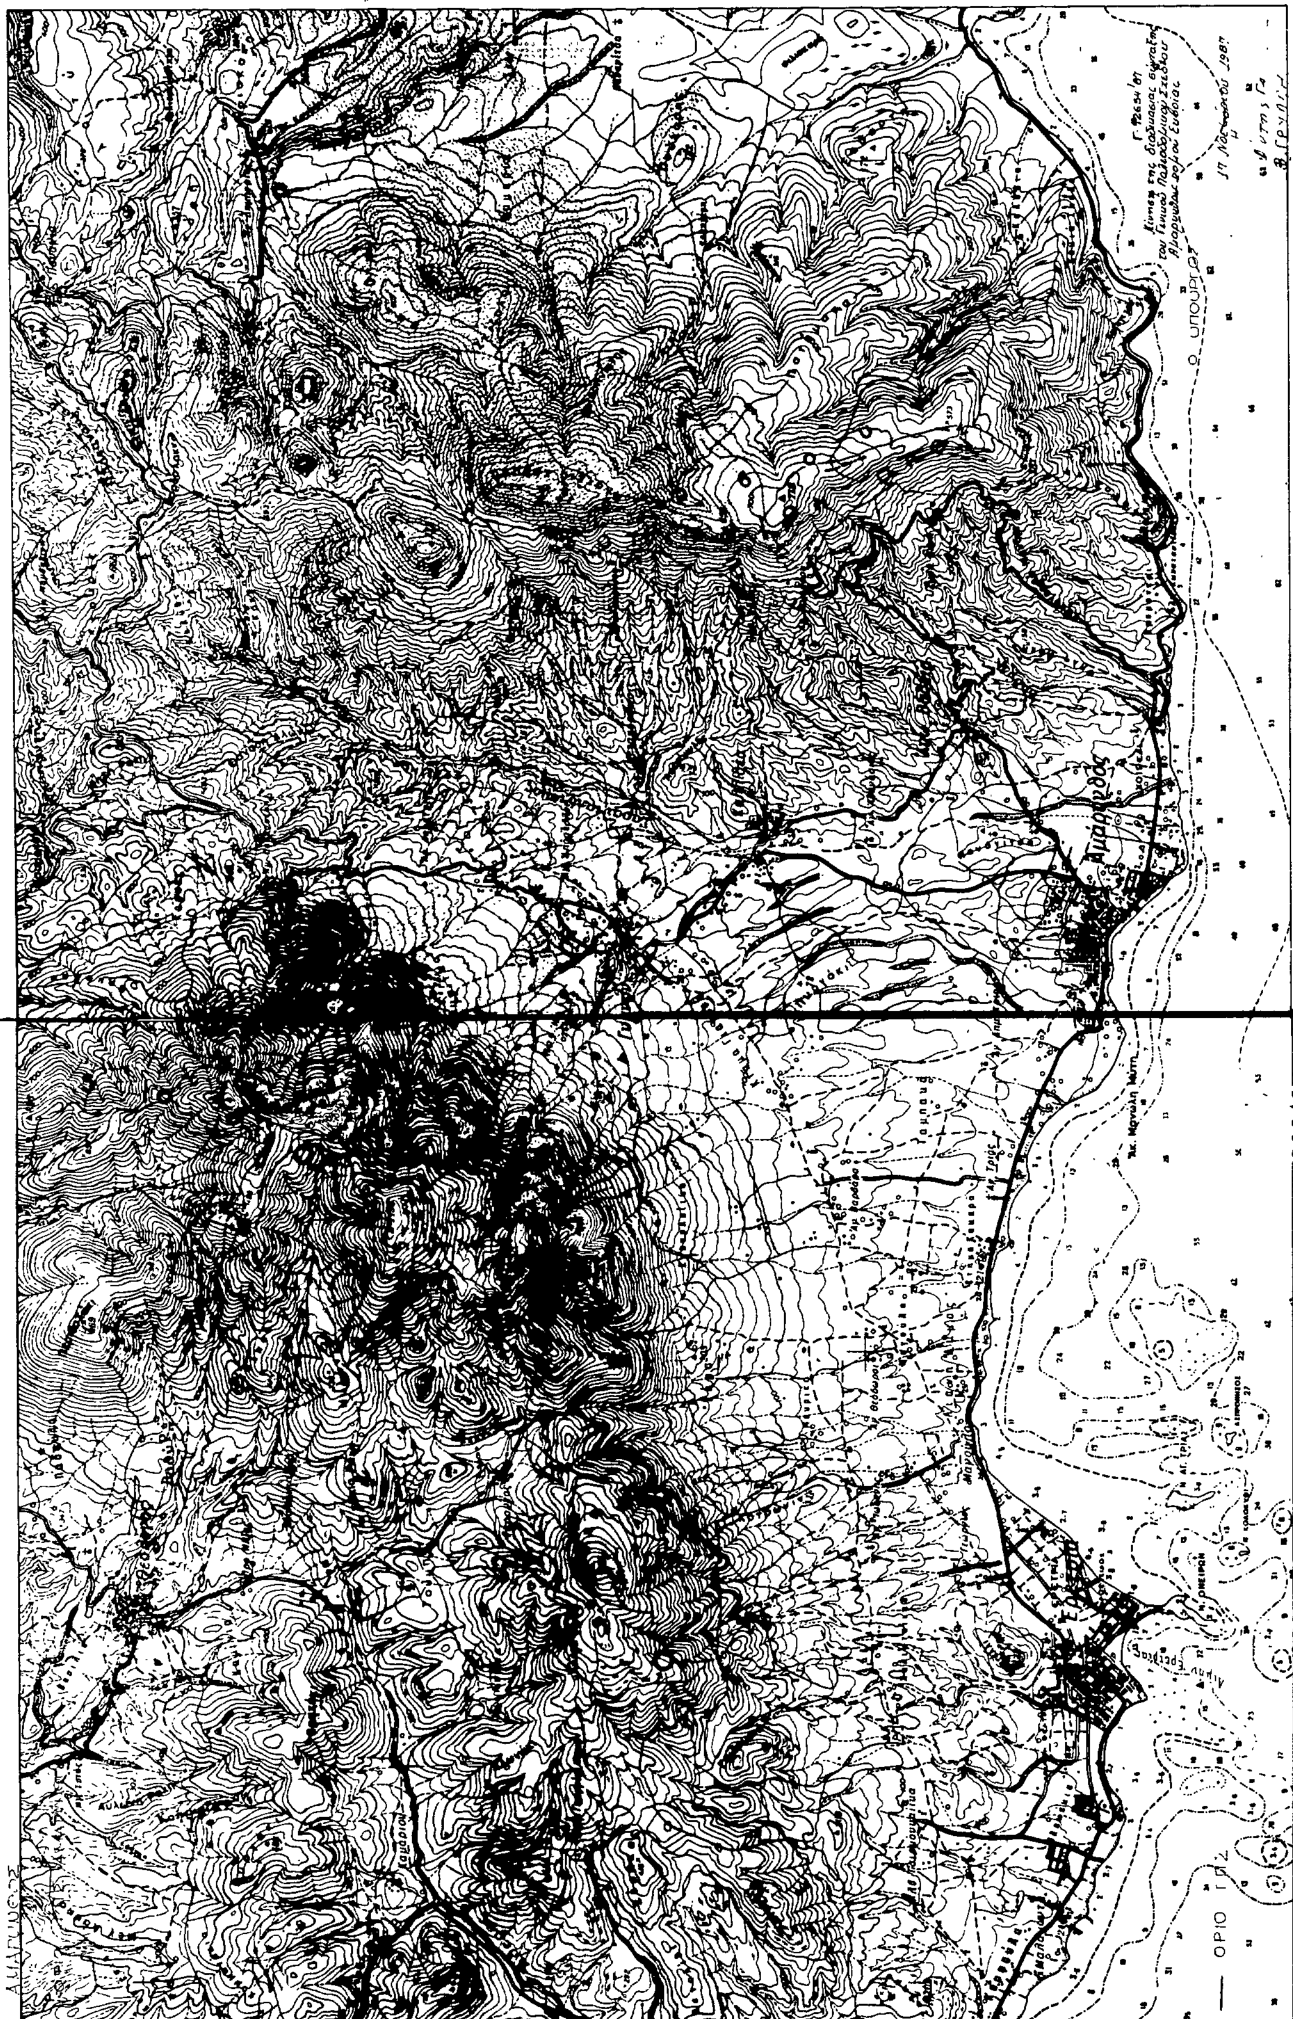
1) Την κίνηση της διαδικασίας σύνταξης του Γενικού Πολεοδομικού Σχεδίου Αμαρύνθου Ν. Ευβοίας τα όρια του οποίου φαίνονται στο σχετικό πρωτότυπο διάγραμμα σε κλίμακα 1:25.000 που έχει θεωρηθεί από τον Προϊστάμενο της Διεύθυνσης Πολεοδομικών Εφαρμογών με την υπ' αριθ. 72654/3581/87 πράξη του και που συνοπτικό του αντίτυπο δημοσιεύεται με την παρούσα απόφαση.

2) Η απόφαση αυτή να δημοσιευθεί στην Εφημερίδα της Κυβερνήσεως.

Αθήνα, 17 Νοεμβρίου 1987

Ο ΑΝΑΠΛΗΡΩΤΗΣ ΥΠΟΥΡΓΟΣ

ΜΑΝΟΛΗΣ ΠΑΠΑΣΤΕΦΑΝΑΚΙΣ


Ο ΥΠΟΥΡΓΟΣ
ΟΡΙΟ ΓΠΣ

Αριθ. 72657/3580 (3)

Κίνηση της διαδικασίας σύνταξης του Γενικού Πολοεοδομικού Σχεδίου Ερέτριας Ν. Ευβοίας.

Ο ΑΝΑΠΛΗΡΩΤΗΣ ΥΠΟΥΡΓΟΣ ΠΕΡΙΒΑΛΛΟΝΤΟΣ, ΧΩΡ/ΞΙΑΣ ΚΑΙ ΔΗΜ. ΕΡΓΩΝ

Έχοντας υπόψη τις διατάξεις:

1. Του ν. 1558/85 «Κυβέρνηση και Κυβερνητικά Όργανα» (ΦΕΚ 137 Α/85).

2. Του άρθρου 3 παρ. 1 του ν. 1337/83 (ΦΕΚ 33/14.3.83 τ. Α') για την «Επέκταση των πολεοδομικών σχεδίων, την οικιστική ανάπτυξη και σχετικές ρυθμίσεις».

3. Την υπ' αριθ. Υ. 1291/87 απόφαση του Πρωθυπουργού «Σύσταση θέσης Αναπληρωτή Υπουργού στα Υπουργεία Εξωτερικών, Εθνικής Άμυνας, Περιβάλλοντος, Χωροταξίας και Δημοσίων Έργων, Μεταφορών και Επικοινωνιών και Υφυπουργού στο Υπουργείο Εθνικής Οικονομίας» (ΦΕΚ 526/Β).

4. Την υπ' αριθ. Υ. 1436/87 απόφαση του Πρωθυπουργού «Καθορισμός αρμοδιοτήτων του Αναπληρωτή Υπουργού Περιβάλλοντος, Χωροταξίας και Δημοσίων Έργων Μανόλη Παπαστεφανάκι» (ΦΕΚ 549/Β/16.10.87), αποφασίζουμε:

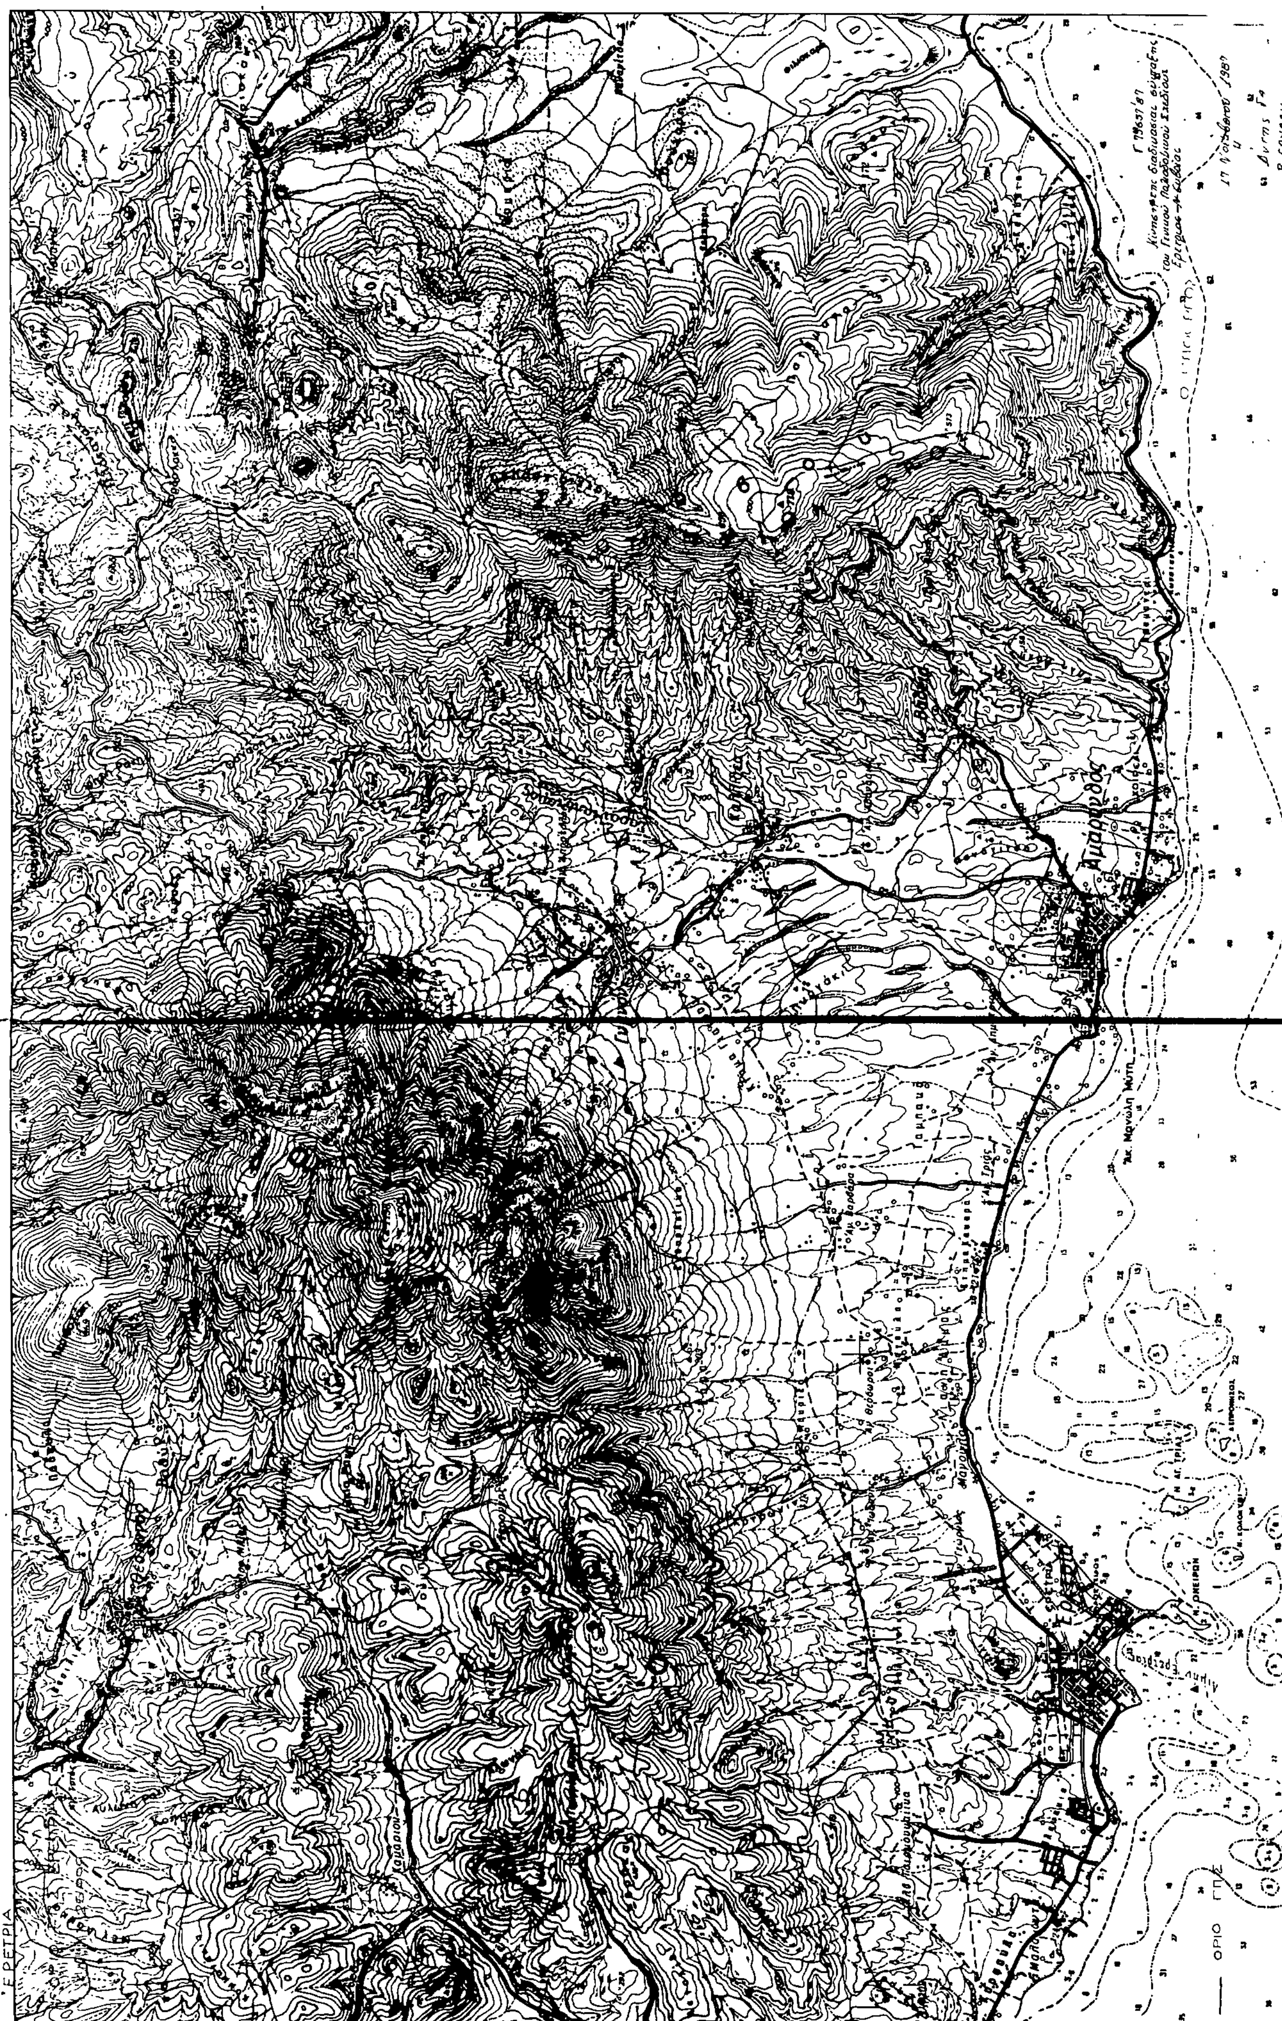
1) Την κίνηση της διαδικασίας σύνταξης του Γενικού Πολεοδομικού Σχεδίου Ερέτριας Ν. Ευβοίας τα όρια του οποίου φαίνονται στο σχετικό πρωτότυπο διάγραμμα σε κλίμακα 1:25.000 που έχει θεωρηθεί από τον Προϊστάμενο της Διεύθυνσης Πολεοδομικών Εφαρμογών με την υπ' αριθ. 72657/3580/87 πράξη του και που συνοπτικό του αντίτυπο δημοσιεύεται με την παρούσα απόφαση.

2) Η απόφαση αυτή να δημοσιευθεί στην Εφημερίδα της Κυβερνήσεως.

Αθήνα, 17 Νοεμβρίου 1987

Ο ΑΝΑΠΛΗΡΩΤΗΣ ΥΠΟΥΡΓΟΣ

ΜΑΝΟΛΗΣ ΠΑΠΑΣΤΕΦΑΝΑΚΙΣ


Αμάρυνθος
ΕΡΕΤΡΙΑ
ΟΡΙΟ ΓΠΣ
17 Νοεμβρίου 1987

ΔΙΟΡΘΩΣΕΙΣ ΣΦΑΛΜΑΤΩΝ

(4)

Στο ΦΕΚ 1035/Δ/16.10.87 που δημοσιεύθηκε το από 28.9.87 Π. Δ/γμα περί χαρακτηρισμού τμήματος του Δήμου Κηφισιάς ως παραδοσιακού, αναθεώρηση των όρων και περιορισμών δόμησης και καθορισμός ειδικών χρήσεων γης του παραδοσιακού τμήματος του ρυμοτομικού σχεδίου Κηφισιάς», στο άρθρο 2 και στον 4ο στίχο γίνεται η εξής διόρθωση: Από το εσφαλμένο «του από 20.2.1982 Π. Δ/τος....κλπ στο ορθό«....από 20.10.83 Π. Δ/τος....» κλπ.

Επίσης στο ίδιο άρθρο και στην παράγραφο 3β) από το εσφαλμένο.

Να προστατεύεται κατά το δυνατόν η θέα των ορόφων οικοπέδων....» στο ορθό «Να προστατεύεται κατά το δυνατόν η θέα των όμορων οικοπέδων».

(Από το ΥΠ. ΠΕΧΩΔΕ)

(5)

Στο ΦΕΚ 990/Δ/9.10.87 που δημοσιεύθηκε το από 10.9.87 Π. Δ/γμα περί έγκρισης πολ/κής Μελέτης της πολεοδομικής ενότητας 3 περιοχής δεύτερης κατοικίας της κοινότητας Ν. Μάκρης (Ν. Αττικής) στο άρθρο 4 και στον 2ο στίχο γίνεται η εξής διόρθωση: Από το εσφαλμένο δύο (2) τριών (3) τεσσάρων (4) πέντε (5)....κλπ» στο ορθό «δύο (2) τριών (3) πέντε (5) έξι (6) .....κλπ».

(Από το ΥΠ. ΠΕ.ΧΩ.Δ.Ε.)

(6)

Στο ΦΕΚ 1019/Δ/14.10.87 που δημοσιεύθηκε η αριθ. 49787/2419/31.7.87 απόφαση του Υπουργού ΠΕ.ΧΩ.Δ.Ε. περί έγκρισης Γ.Π.Σ. του Δήμου Καλαμαριάς (Θεσ/νίκης) στην παράγραφο Γ. και στον 6ο στίχο επιφέρεται η ακόλουθη διόρθωση: Από το εσφαλμένο «Η δημιουργία εσωτερικού οδικού δικτύου που» κλπ. στο ορθό ...« Η δημιουργία εσωτερικού οδικού δακτυλίου που...» κλπ.

Επίσης στην παράγ. Ζ και στον 3ο στίχο επιφέρεται η κατωτέρω διόρθωση: Από το εσφαλμένο ...« με την υπ' αριθ. πράξη του δημοσιεύονται ....» κλπ. το ορθό «με την υπ' αριθ. 49787/87 πράξη του δημοσιεύονται ....» κλπ.

(Από το ΥΠ.ΠΕ.ΧΩ.ΔΕ)

ΑΠΟ ΤΟ ΕΘΝΙΚΟ ΤΥΠΟΓΡΑΦΕΙΟ